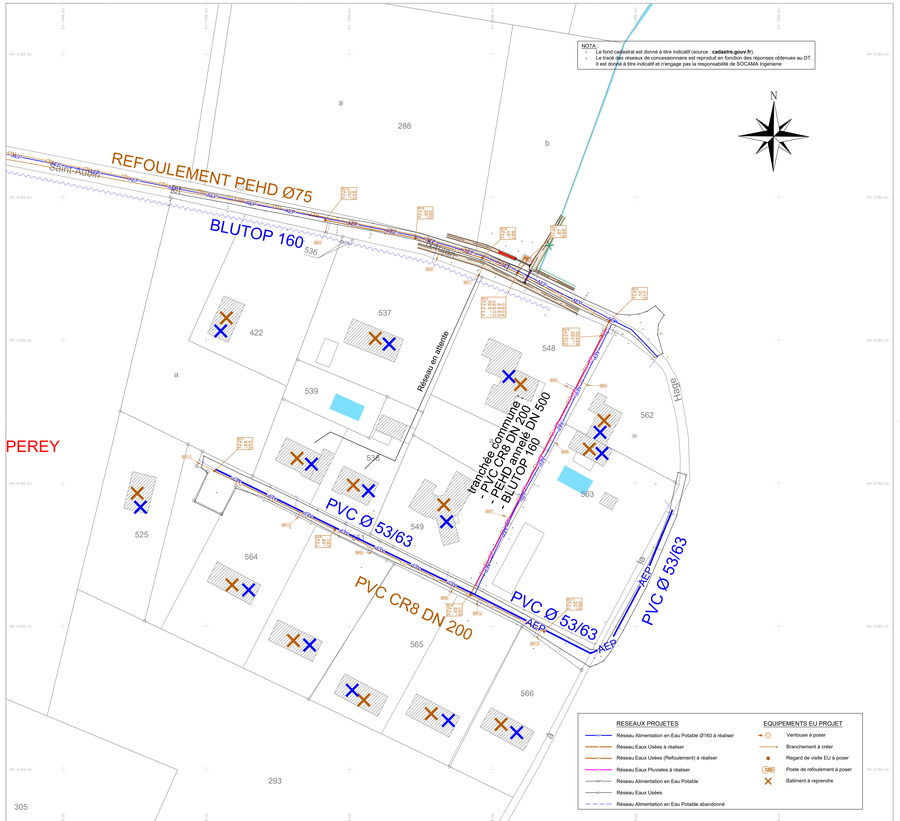

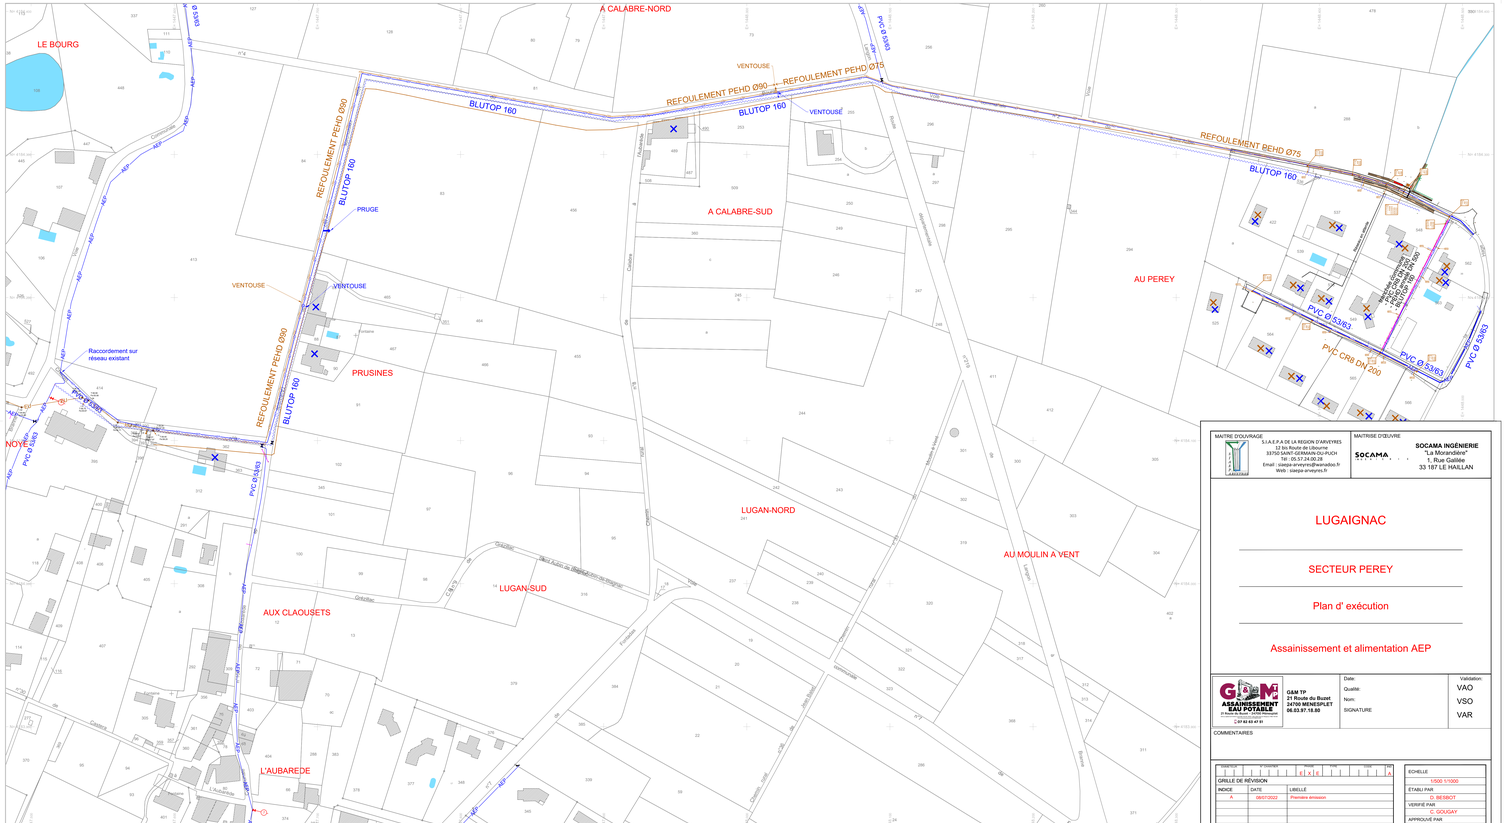
LE BOURG
A CALABRE-NORD
A CALABRE-SUD
AU PEREY
PRUSINES
LUGAN-NORD
LUGAN-SUD
AUX CLAOUSETS
L'AUBAREDE
AU MOULIN A VENT
NOVES
REFOULEMENT PEHD Ø90
REFOULEMENT PEHD Ø75
BLUTOP 160
VENTOUSE
PRUGE
Raccordement sur réseau existant
PVC Ø 53/63
PVC CR8 DN 200
Pvc Ø 63/63
Pvc Ø 63/63
Pvc Ø 63/63