

.....\1\2\B0B3 DESSIN\MOIRE A PLANS\PLANS DE SITUATION\VENESSIT-Cadarsac.jpg



INGÉNIERIE

SIAEPA de la région d'ARVEVRES
COMMUNE DE CADARSAC

ASSAINISSEMENT
Secteur de Canteloup


AVANT PROJET
PLAN DES TRAVAUX

Indices	Observations	Modifié le	Dessiné par	Vérifié par
Ind. 0	EDITION ORIGINALE	28/01/2022	J.P. PUJOLS	J.F. STARCK
Ind. 1				
Ind. 2				
Ind. 3				
Ind. 4				

Systeme d'altitude	Nivellement Général de la France (NGF)			
Systeme de coordonnées	LAMBERT 93 Zone 4 (CC45)			
Echelle(s)	1/25 000 ^o - 1/2000 ^o			
N° d'affaire	...			
N° de plan	1/1			

La Morandière - Rue Gallie - F - 33187 Le Halain
Tél : 05 59 34 08 53
www.socama.fr - Email : socama@socama.fr

1 Impasse Reconvrance - F - 17100 Saintes
Tél : 05 46 95 58 73
www.socama.fr - Email : socamat@socama.fr

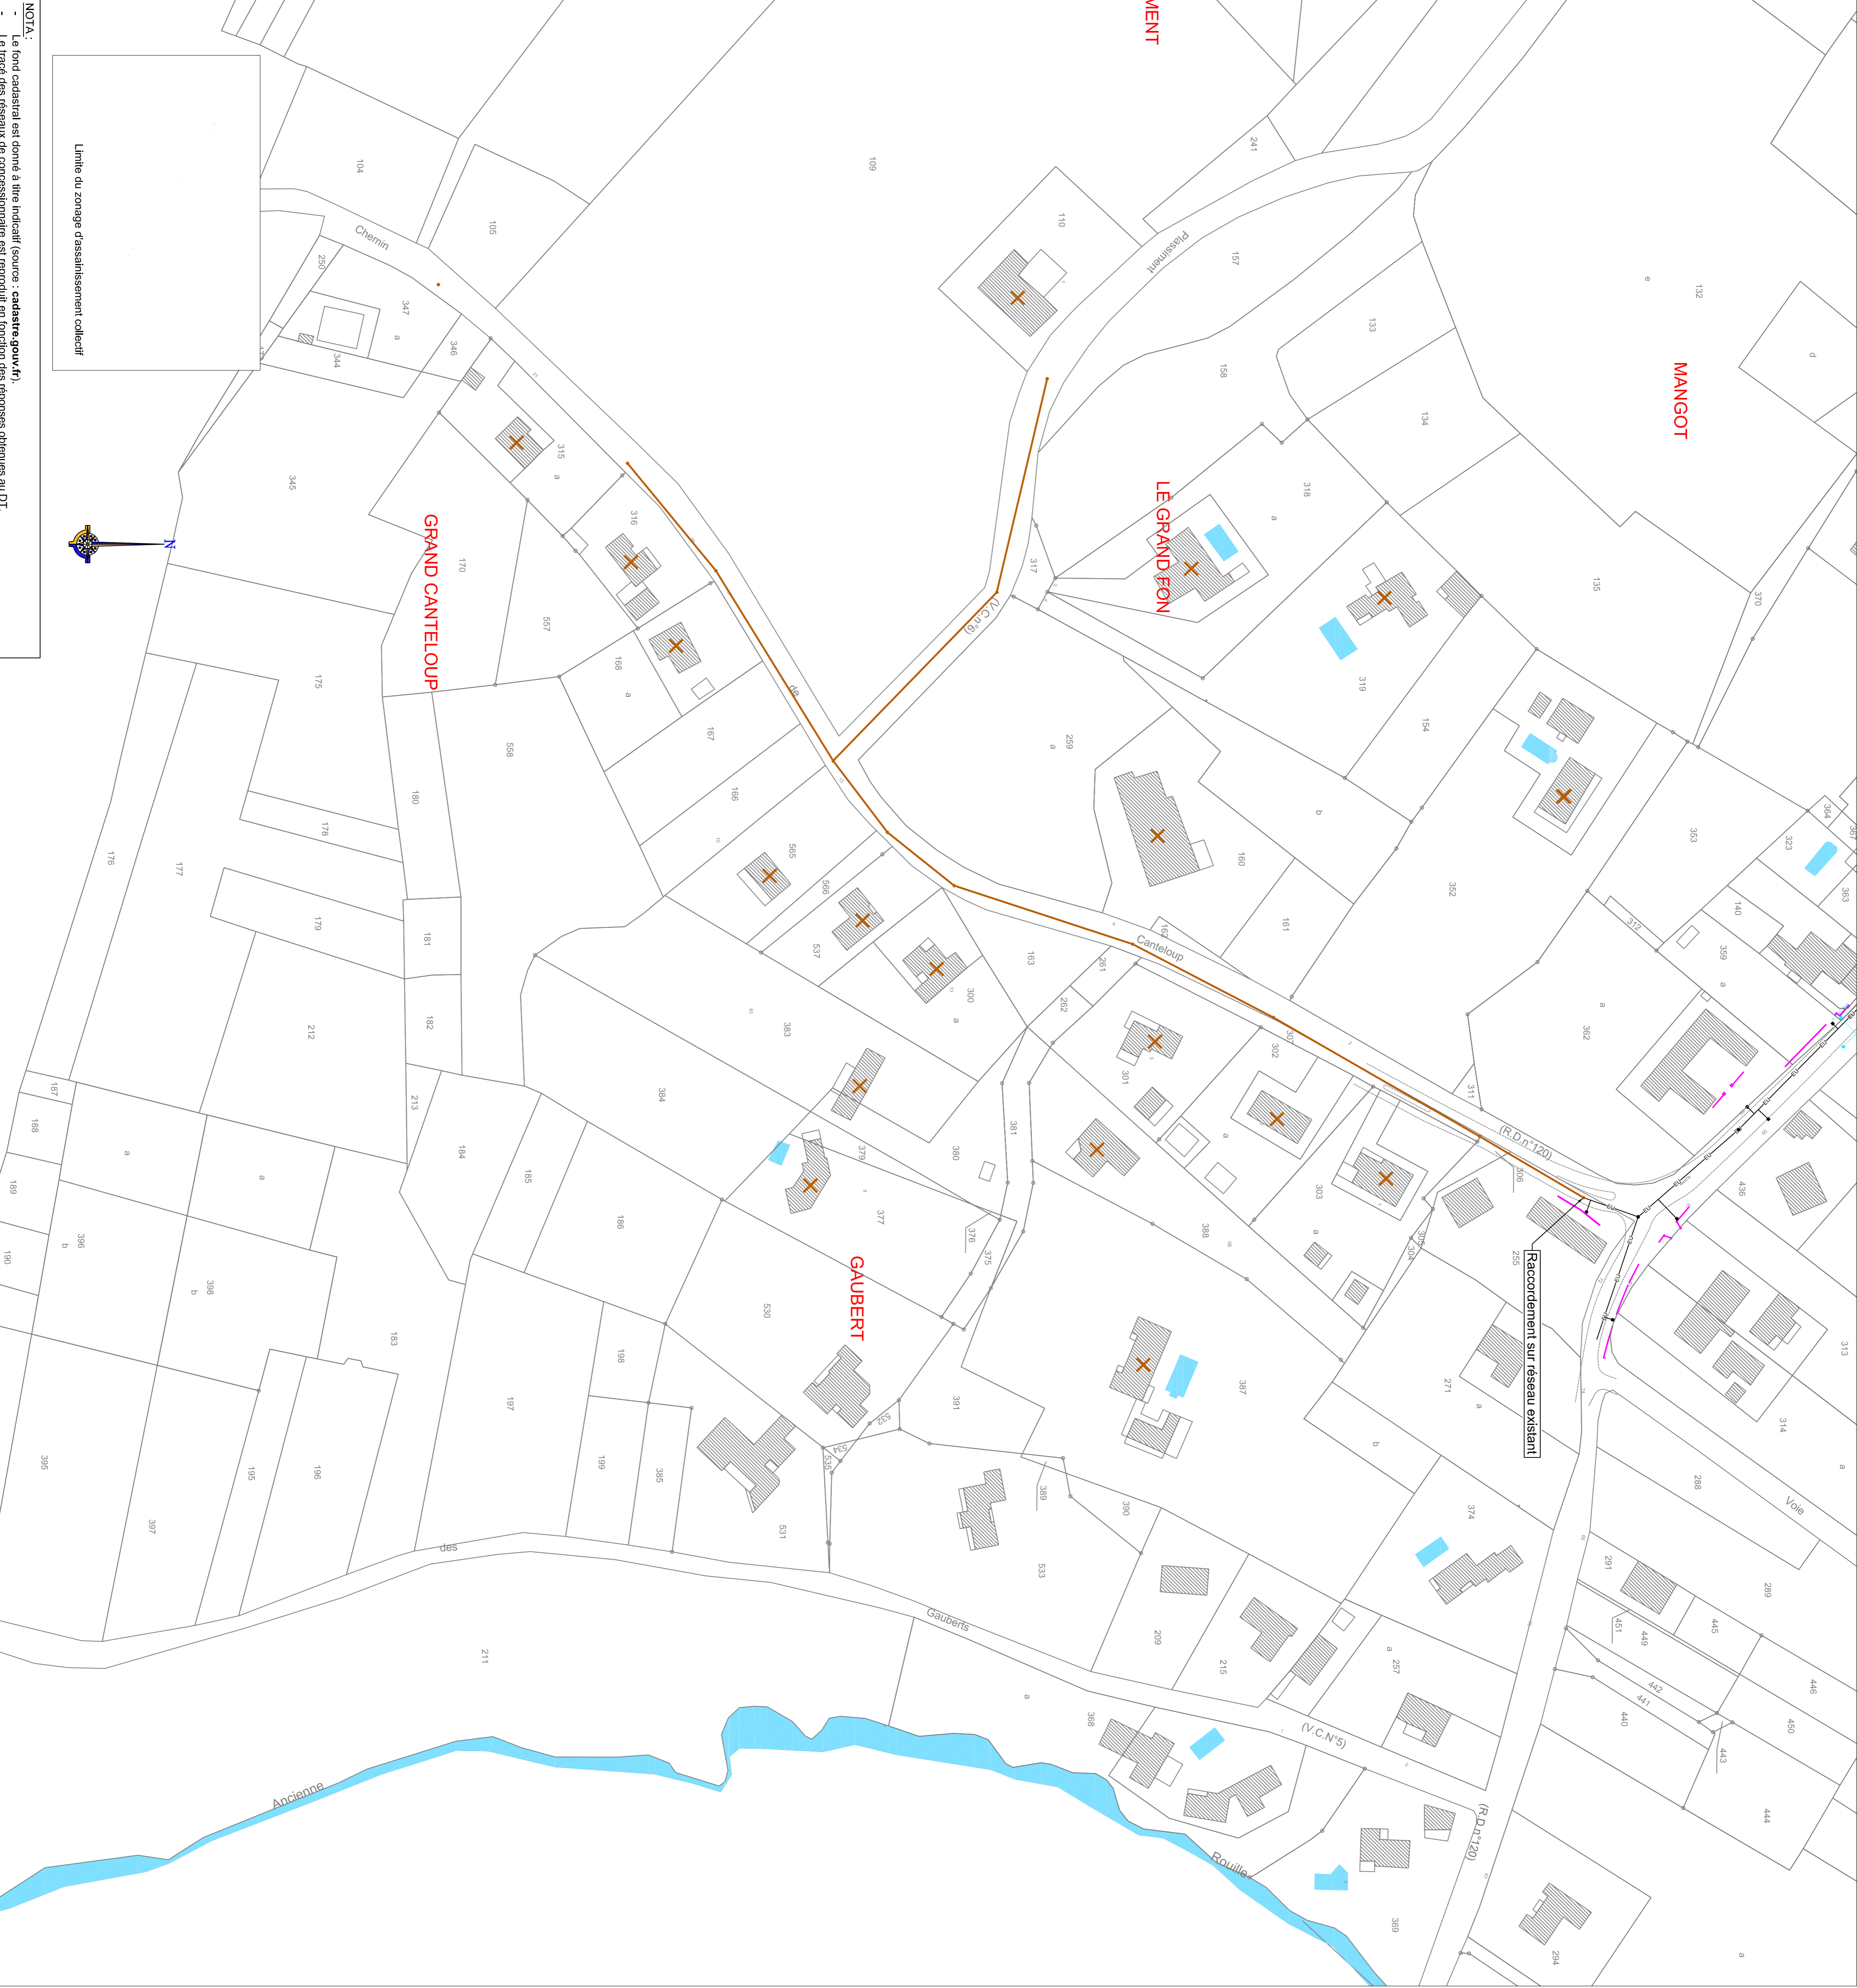

NOTA :
- Le fond cadastral est donné à titre indicatif (source : cadastre.gouv.fr)
- Les tracés des réseaux de concessionnaire est reproduit en fonction des réponses obtenues au DT.
- Il est donné à titre indicatif et n'engage pas la responsabilité de SOCAMA Ingénierie